


CONFIGURATION N°07-HOCKEY
 SPORTS DE GLACE
 Jauge maximum 14.353 spectateurs

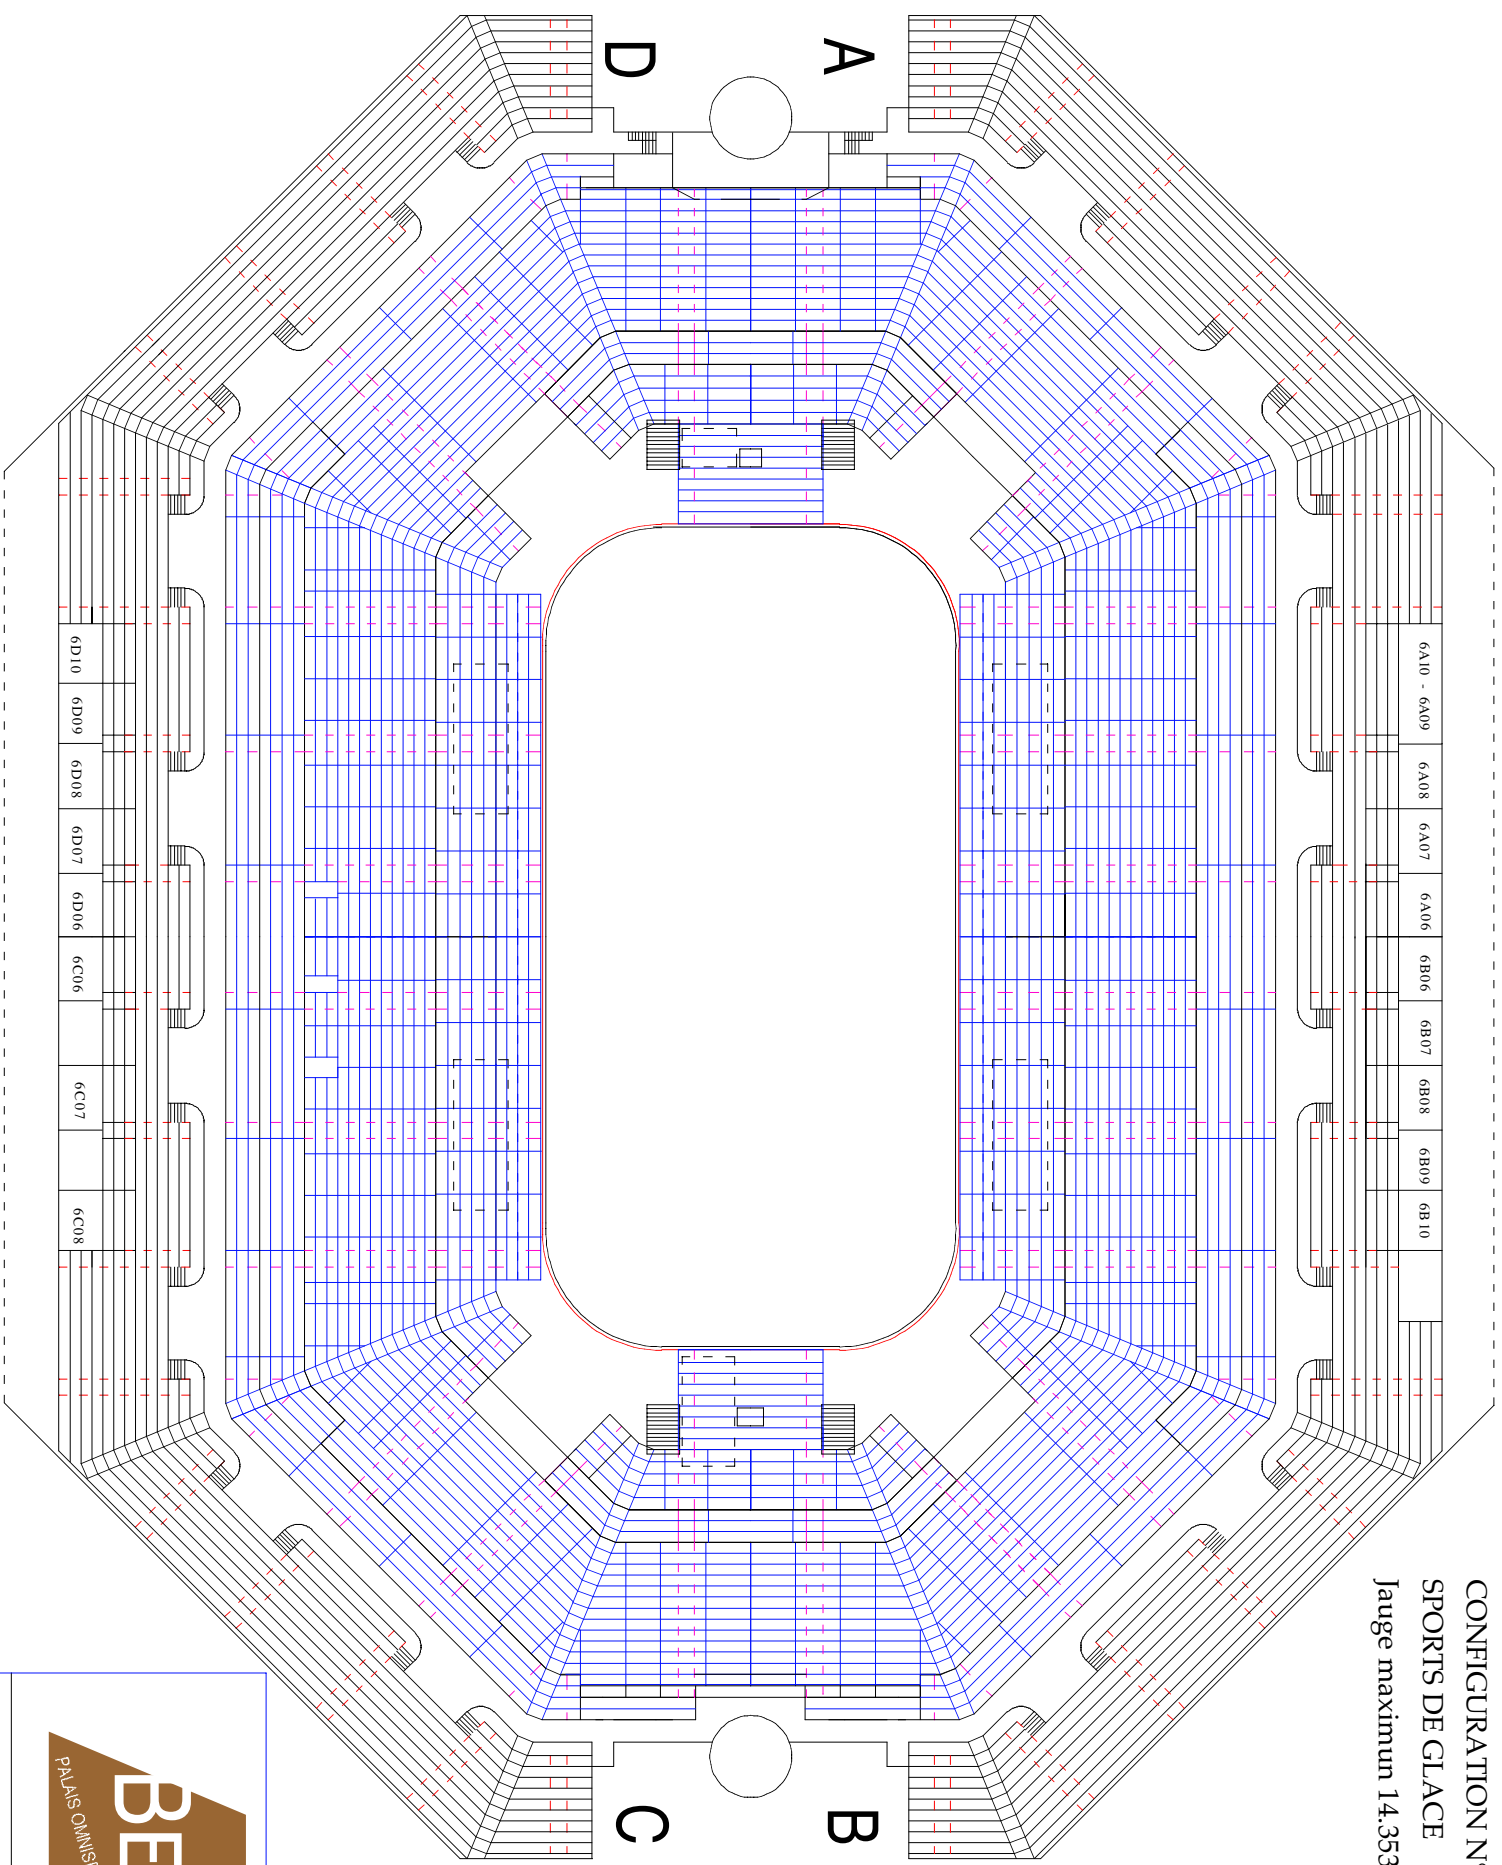

BERCY
 PALAIS OMNISPORTS
 PARIS-BERCY

NW 3180 - Vue de dessus
 Echelle 1/600
 Date 11.12.2007
 Auteur [redacted]